


| Plangebied | Bestemmingen                          | Dubbelbestemmingen  | Functieaanduidingen  | Bouwvlak   |
|------------|---------------------------------------|---|--|--|
|            | <b>A</b> Agrarisch                    | Leiding - Gas   | <b>(al)</b> agrarisch loonbedrijf                                    | bouwvlak   |
|            | <b>B</b> Bedrijf                      | Leiding - Hoopspanningsverbinding                               | <b>(bah)</b> bedrijf aan huis  | <b>Bouwaanduidingen</b>  |
|            | <b>B-NV</b> Bedrijf - Nutsvoorziening | Leiding - Riool   | <b>(bs2)</b> bedrijf tot en met categorie 2                          | <b>[ond]</b> onderdoorgang   |
|            | <b>CO</b> Cultuur en ontspanning      | Leiding - Water   | <b>(bs3.1)</b> bedrijf tot en met categorie 3.1                      | <b>[sba-kob]</b> specifieke bouwaanduiding - kunstobject           |
|            | <b>DH-V</b> Detailhandel - Volumineus | <b>WR-CSA</b> Waarde - Cultureelhistorie Stelling van Amsterdam | <b>(bw)</b> bedrijfswoning   | <b>[sba-m]</b> specifieke bouwaanduiding - reclamemaat             |
|            | <b>GD-1</b> Gemengd - 1               | <b>WS-WK</b> Waterstaat - Waterkering                           | <b>(br)</b> brug   | <b>[sba-spvz]</b> specifieke bouwaanduiding - speelvoorzieningen   |
|            | <b>GD-2</b> Gemengd - 2               | <b>Gebiedsaanduidingen</b>                                      | <b>(hs3a)</b> horeca tot en met horecacategorie 3a                   | <b>[twe]</b> twee-aaneen   |
|            | <b>GD-3</b> Gemengd - 3               | wic-zone - wijzigingsgebied 1                                   | <b>(hv)</b> hovenier   | <b>[vrij]</b> vrijstaand   |
|            | <b>G</b> Groen                        | wic-zone - wijzigingsgebied 2                                   | <b>(ma)</b> manege   | <b>Maatvoeringaanduidingen</b>                                     |
|            | <b>H</b> Horeca                       | wic-zone - wijzigingsgebied 3                                   | <b>(op)</b> opslag   | maatvoeringsvlak   |
|            | <b>H-HO</b> Horeca - Hotel            | wic-zone - wijzigingsgebied 4                                   | <b>(p)</b> parkeerterrein  | maximale bouwhoogte (m)  |
|            | <b>N</b> Natuur                       |   | <b>(ab-cps)</b> specifieke vorm van bedrijf - opslag                 | minimale-maximale dakhelling (graden)                              |
|            | <b>R-DR</b> Recreatie - Dagrecreatie  |   | <b>(sr-ev1)</b> specifieke vorm van recreatie - evenemententerrein 1 | maximale goot- en bouwhoogte (m)                                   |
|            | <b>S-GO</b> Sport - Golfbaan          |   | <b>(sr-ev2)</b> specifieke vorm van recreatie - evenemententerrein 2 | maximum aantal wooneenheden  |
|            | <b>S-MA</b> Sport - Manege            |   | <b>(sv-nv)</b> specifieke vorm van verkeer - riwielpad               | maximale bouwhoogte (m) en maximum bebouwingspercentage (%)        |
|            | <b>T</b> Tuin                         |   | <b>(v)</b> verenigingsleven  | maximale goot-, bouwhoogte (m) en maximum bebouwingspercentage (%) |
|            | <b>V</b> Verkeer                      |   |  | maximum bebouwd oppervlak (m2)                                     |
|            | <b>WA</b> Water                       |   |  | <b>Verklaringen</b>  |
|            | <b>W</b> Wonen                        |   |  | Topografische ondergrond   |

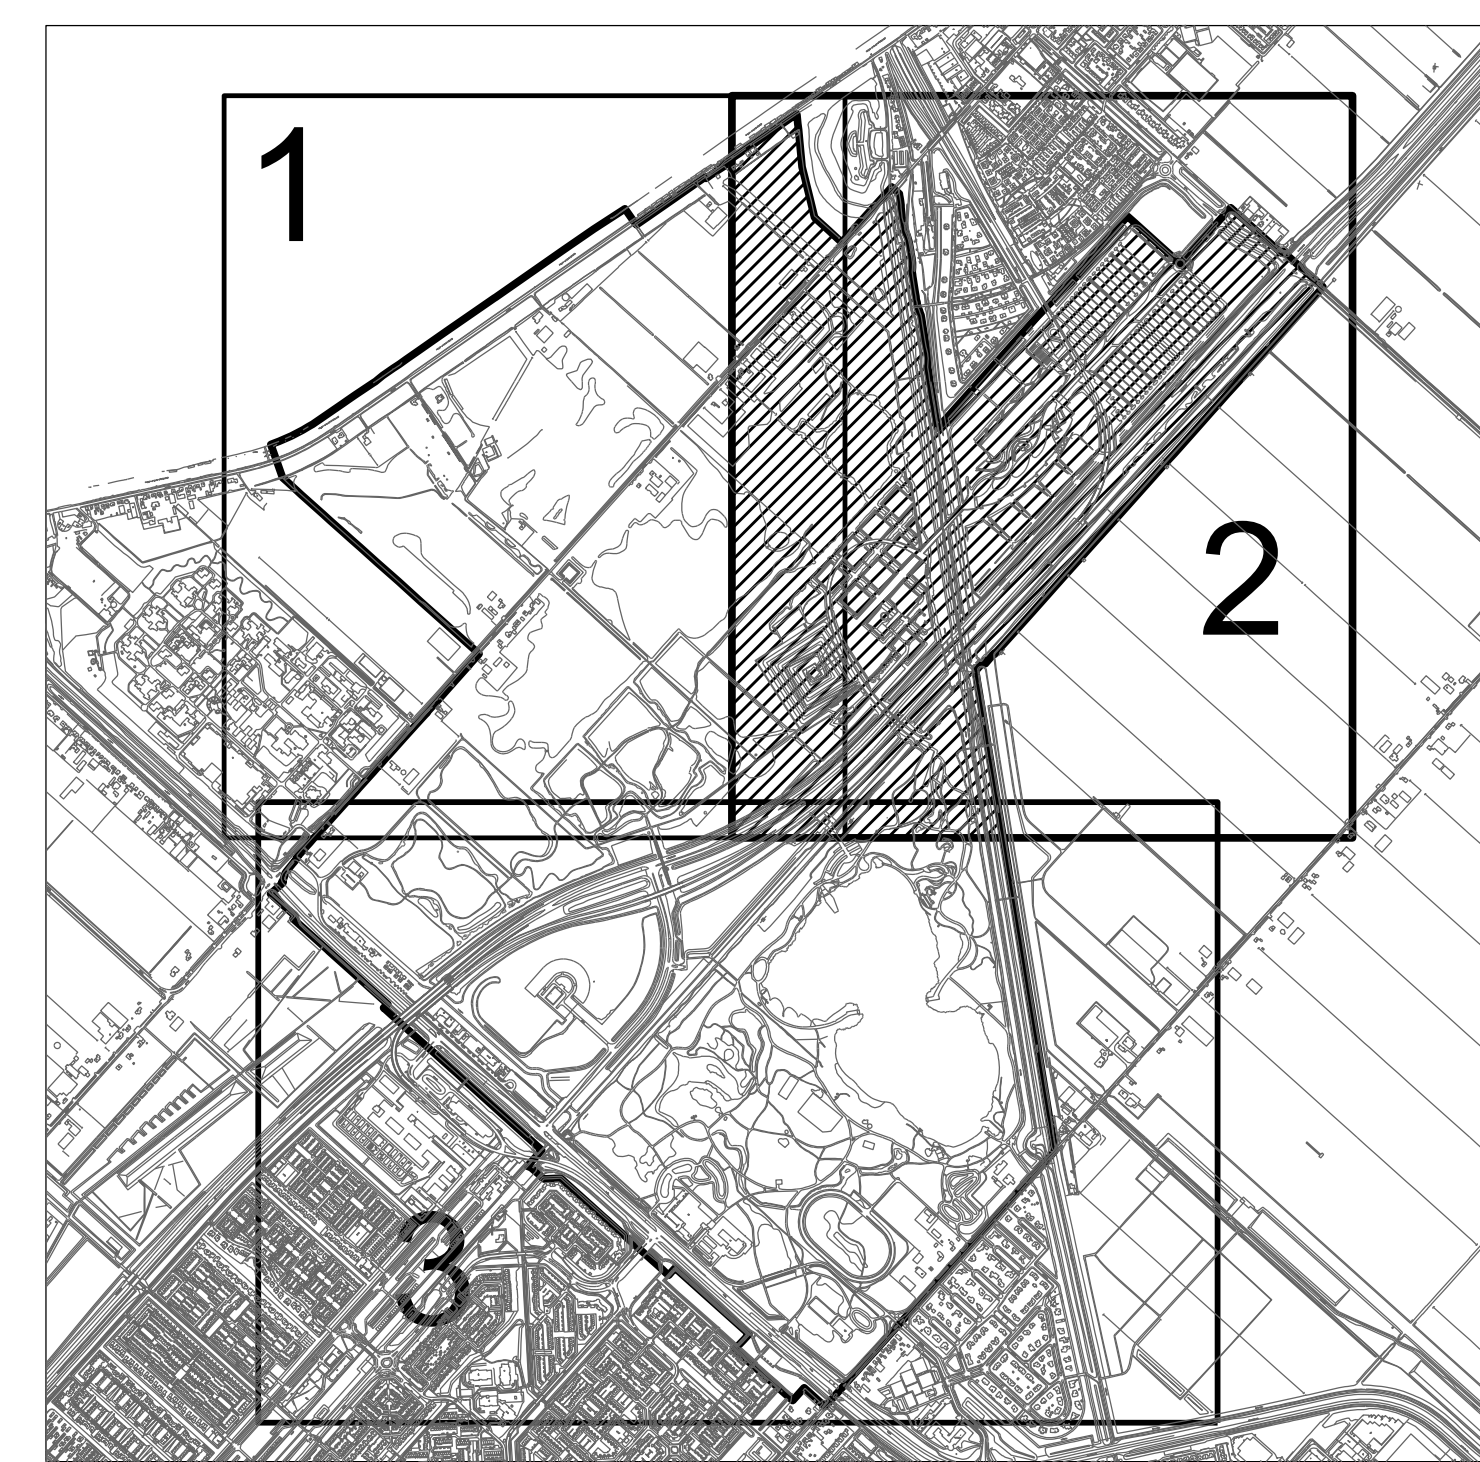

| Bestemmingsplan Haarlemmermeerse bos en Groene Weelde |                |                                      |  |
|---|----------------|--------------------------------------|--|
| NL.IMRO.0394.BPGHdHmbsgroen-C001                      |                |                                      |  |
| Schaal: 1:2000  | CO: 21-06-2011 | Vastgesteld raad d.d.: .....         |  |
| Formaat: A0-S (1289x841 mm)                           | VO: 28-12-2011 | Nummer: .....                        |  |
| Blad: 2 van 3   | ON: .....      | afd. bestuursrechtspraak d.d.: ..... |  |
| Tekenaar: DdW   | VA: .....      | Nummer: .....                        |  |