


	Plangebied		Plangebiedsgrens
	Bestemmingen		Functieaanduidingen
	A Agrarisch		(al) agrarisch loonbedrijf
	B Bedrijf		(bah) bedrijf aan huis
	B-NV Bedrijf - Nutsvoorziening		(bs2) bedrijf tot en met categorie 2
	CO Cultuur en ontspanning		(bs3.1) bedrijf tot en met categorie 3.1
	DH-V Detailhandel - Volumineus		(bw) bedrijfswoning
	GD-1 Gemengd - 1		(br) brug
	GD-2 Gemengd - 2		(hs3a) horeca tot en met horecagategorie 3a
	GD-3 Gemengd - 3		(hv) hoverlier
	G Groen		(ma) manege
	H Horeca		(op) opslag
	H-HO Horeca - Hotel		(p) parkeerterrein
	N Natuur		(sb-ops) specifieke vorm van bedrijf - opslag
	R-DR Recreatie - Dagrecreatie		(sr-ev1) specifieke vorm van recreatie - evenemententerrein 1
	S-GO Sport - Golfbaan		(sr-ev2) specifieke vorm van recreatie - evenemententerrein 2
	S-MA Sport - Manege		(sv-rw) specifieke vorm van verkeer - rijwielpad
	T Tuin		(vl) verenigingsleven
	V Verkeer		Bouwvlak
	WA Water		Bouwvlak
	W Wonen		[ond] onderdoorgang
	Dubbelbestemmingen		[sba-kob] specifieke bouwaanduiding - kunstobject
	Leiding - Gas		[sba-m] specifieke bouwaanduiding - reclamemast
	Leiding - Hoogspanningsverbinding		[sba-spvz] specifieke bouwaanduiding - speelvoorzieningen
	Leiding - Riool		[tse] twee-aaneen
	Leiding - Water		[vri] vrijstaand
	Waarde - Cultureelhistorie Stelling van Amsterdam		Maatvoeringsaanduidingen
	Waterstaat - Waterkering		[m] maximale bouwhoogte (m)
	Gebiedsaanduidingen		[g] minimale-maximale dakhelling (graden)
	wro-zone - wijzigingsgebied 1		[g+o] maximale goot- en bouwhoogte (m)
	wro-zone - wijzigingsgebied 2		[E] maximum aantal wooneenheden
	wro-zone - wijzigingsgebied 3		[B] maximale bouwhoogte (m) en maximum bebouwingspercentage (%)
	wro-zone - wijzigingsgebied 4		[B+P] maximale bouwhoogte (m) en maximum bebouwingspercentage (%)
			[m2] maximum bebouwd oppervlak (m2)
			Verklaringen
			Topografische ondergrond

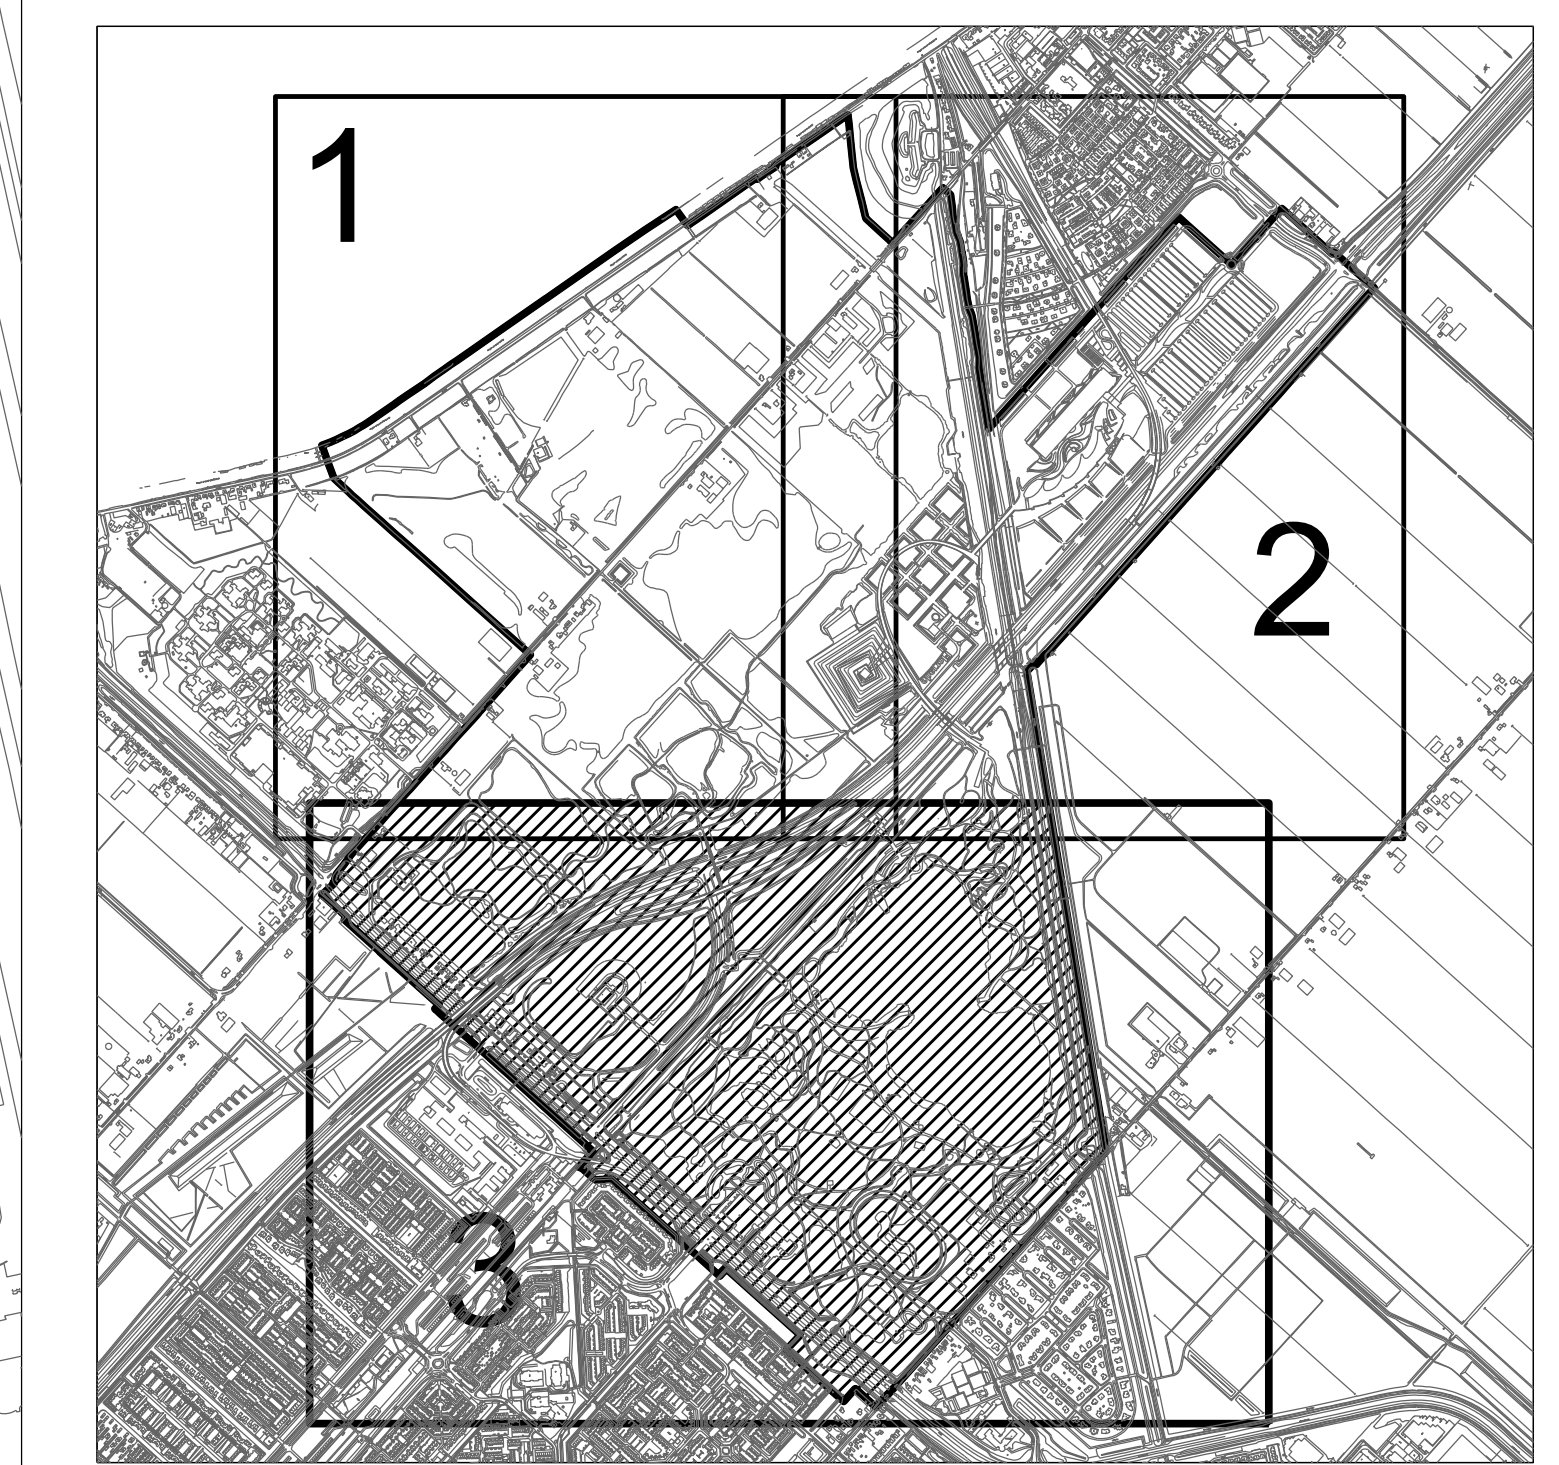

**Bestemmingsplan Haarlemmermeerse bos en Groene Weelde**

NL.IMRO.0394.BPM04inbosgroenw-C01		
Schaal: 1:2000	CD: 21-06-2011	Vastgesteld raad d.d.:
Formaat: A0+L (841x1289 mm)	VO: 29-12-2011	Nummer:
Blad: 3 van 3	DN:	afd. bestuursrechtspiraak d.d.:
Tekenaar: DdW	VA:	Nummer: