

**Plangebied**

Plangebiedsgrens

**Bestemmingen**

A	Agrarisch
B	Bedrijf
BT	Bedrijventerrein
DH	Detailhandel
G	Groen
H	Horeca
M	Maatschappelijk
S	Sport
T	Tuin
V	Verkeer
V-GB	Verkeer - Garagebox
WA	Water
W	Wonen
W-GS	Wonen - Gestapeld

**Dubbelbestemmingen**

L-HV	Leiding - Hoogspanningsverbinding
L-R	Leiding - Riool
WR-C	Waarde - Cultuurhistorie
WS-WK	Waterstaat - Waterkering

**Gebiedsaanduidingen**

[diagonal lines]	geluidzone - gezondeer industrieterrein
[diagonal lines]	geluidzone - industrie
[diagonal lines]	veiligheidszone - propaan
[diagonal lines]	wro-zone - wijzigingsgebied

**Funcieaanduidingen**

(b=2)	bedrijf tot en met categorie 2
(b=3)	bedrijf tot en met categorie 3
(bw)	bedrijfswoning
(brk)	brandweerkazerne
(co)	cultuur en ontspanning
(dh)	detailhandel
(ga)	garage
(gt)	glastuinbouw
(hc1)	horeca tot en met horecacategorie 1
(hv)	hovenier
(k)	kantoor
(op)	opslag
(ph)	paardenhouderij
(p)	parkeerterrein
(sb-ah)	specifieke vorm van bedrijf - agrarisch handelsbedrijf
(sb-hb)	specifieke vorm van bedrijf - houtbewerkingbedrijf
(sb-to)	specifieke vorm van bedrijf - technisch ontwerp

**Bouwvlak**

bouwvlak

**Bouwaanduidingen**


[bkg]	bijgebouwen
[sba-bdg]	specifieke bouwaanduiding - bedrijfsgebouw
[tso]	twee-aaneen

**Maatvoeringaanduidingen**

[circle with dot]	maximale bouwhoogte (m)
[circle with cross]	maximale goot- en bouwhoogte (m)
[circle with plus]	maximale bouwhoogte (m) en maximum bebouwingspercentage (%)
[circle with asterisk]	maximale goot-, bouwhoogte (m) en maximum bebouwingspercentage (%)

**Figuren**

[line with cross]	hartlijn leiding - hoogspanningsverbinding
[line with dot]	hartlijn leiding - riool

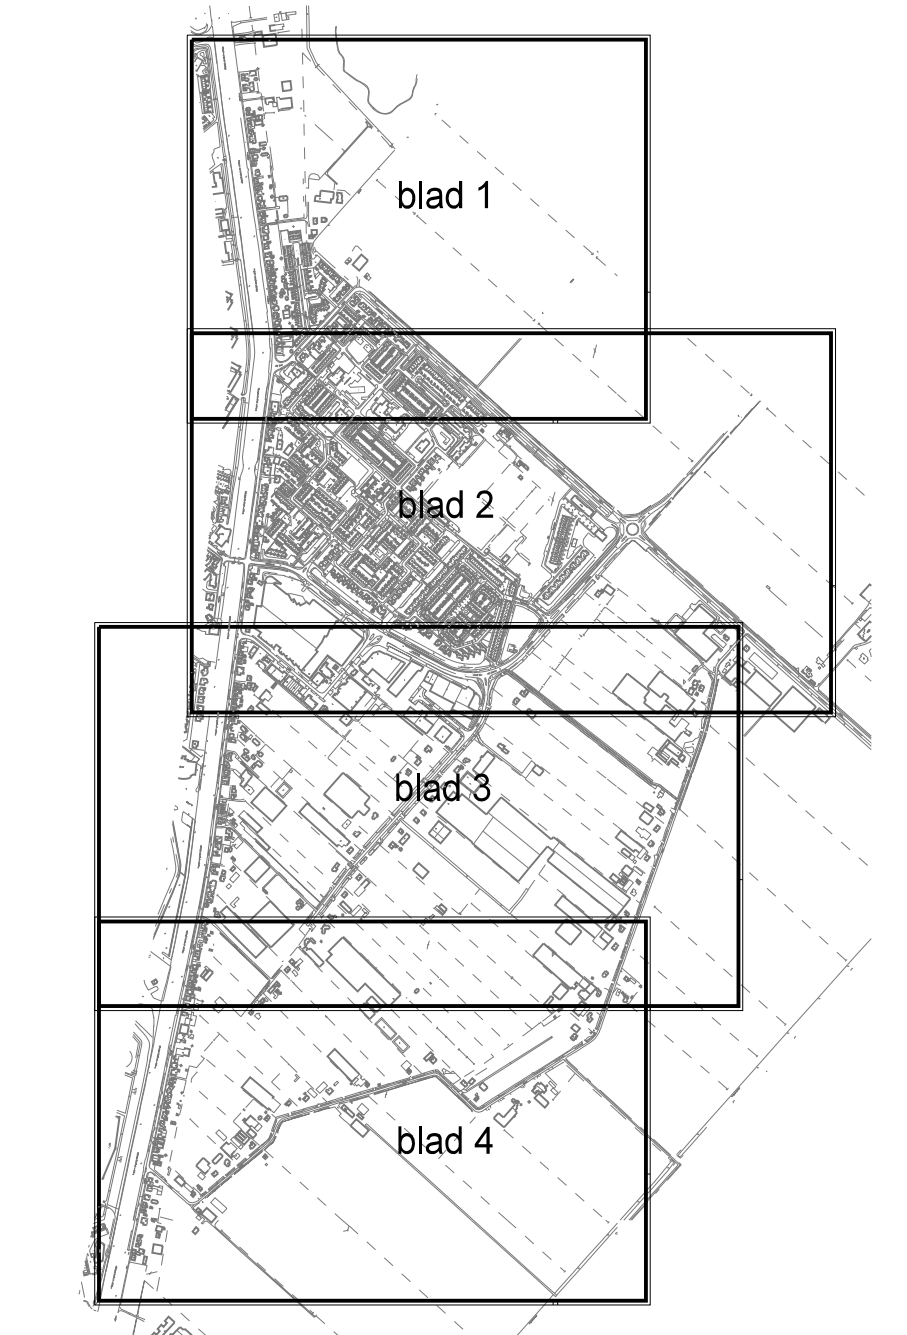

gemeente  
**Haarlemmermeer**

noordpijl

verbeëdling <b>Lisserbroek</b>	
identificatienummer NL.IMRO.0394.BPGlerLisserbroek-C001	planstatus vastgesteld datum: 26-06-2012
planverbeëdling	
schaal: 1:1000	afmeting: 880 x 1050 aantal bladen: 4 bladnummer: 1
vastgesteld raad d.d. . . . nr.	zfl. bestuursrechtspreek d.d. . . . nr.
postbus 250, 2130 AG Hoofddorp	telefoon 0900 - 1852 telefax 023 - 5639550