


	Plangebiedgrens
	Bestemmingen
	Agrarisch
	Bedrijf
	Bedrijventerrein
	Detailhandel
	Groen
	Horeca
	Maatschappelijk
	Sport
	Tuin
	Verkeer
	Verkeer - Garagebox
	Water
	Wonen
	Wonen - Gestapeld
	Dubbelbestemmingen
	Leiding - Hoogspanningsverbinding
	Leiding - Riool
	Waarde - Cultuurhistorie
	Waterstaat - Waterkering
	Gebiedsaanduidingen
	geluidzone - gezondeer industrieterrein
	geluidzone - industrie
	veiligheidszone - propaan
	wro-zone - wijzigingsgebied

	bedrijf tot en met categorie 2
	bedrijf tot en met categorie 3
	bedrijfswoning
	brandweerkazerne
	cultuur en ontspanning
	detailhandel
	garage
	glastuinbouw
	horeca tot en met horecacategorie 1
	hovenier
	kantoor
	opslag
	paardenhouderij
	parkeerterrein
	specifieke vorm van bedrijf - agrarisch handelsbedrijf
	specifieke vorm van bedrijf - houtbewerkingbedrijf
	specifieke vorm van bedrijf - technisch ontwerp
	bouwvlak
	Bouwaanduidingen
	bijgebouwen
	specifieke bouwaanduiding - bedrijfsgebouw
	twee-aaneen
	Maatvoeringsaanduidingen
	maximale bouwhoogte (m)
	maximale goot- en bouwhoogte (m)
	maximale bouwhoogte (m) en maximum bebouwingspercentage (%)
	maximale goot-, bouwhoogte (m) en maximum bebouwingspercentage (%)
	hartlijn leiding - hoogspanningsverbinding
	hartlijn leiding - riool

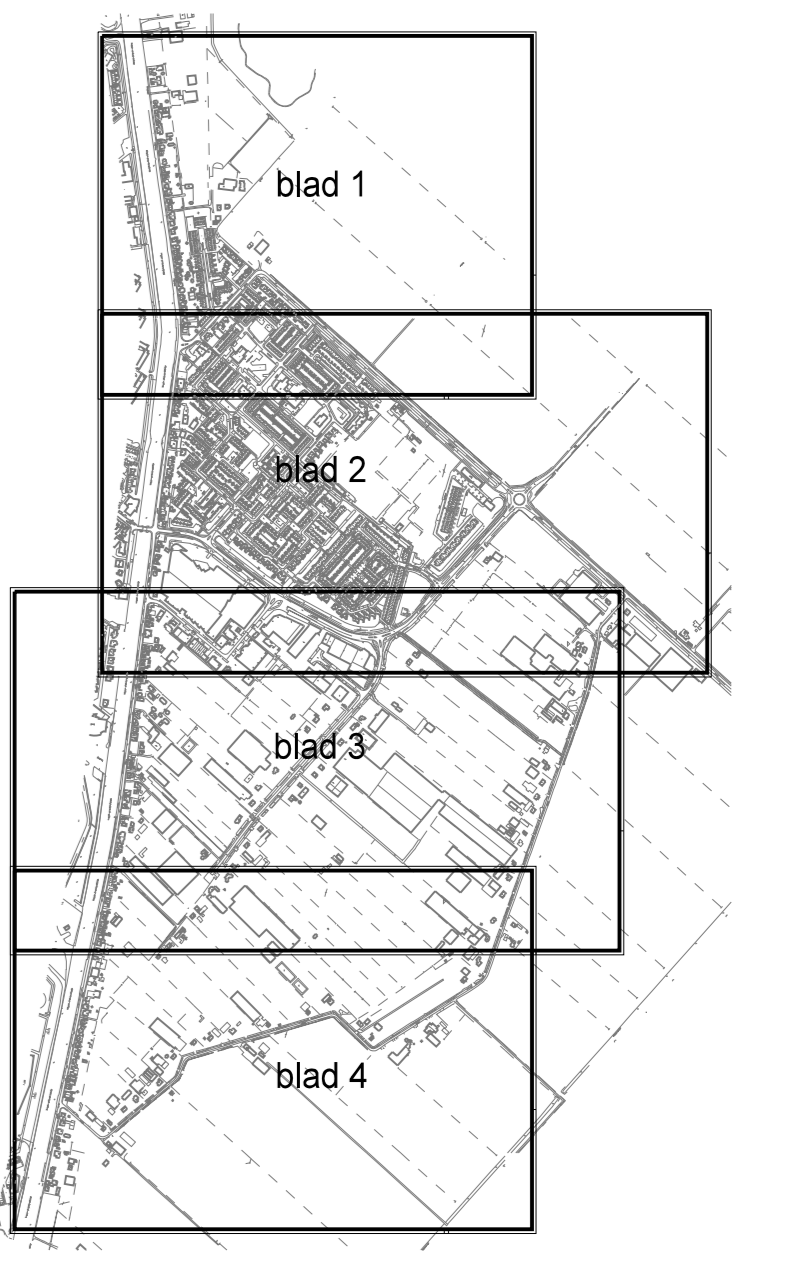

gemeente Haarlemmermeer

verbeelding **Lisserbroek**

identificatienummer NL.IMRO.0394.0PGB/Lisserbroek001	planstatus vastgesteld	datum 26-06-2012
planverbeelding	schaal 1:1000	afmeting 880 x 1470
afmeting 880 x 1470	aantal bladen 4	bladnummer 2
postbus 250 2130 AG Houtstorp	telefoon 020-1852	telefax 023-563650