


- Plangebied**
- Plangebiedsgrens
- Bestemmingen**
- A Agrarisch
 - B Bedrijf
 - BT Bedrijventerrein
 - DH Detailhandel
 - G Groen
 - H Horeca
 - M Maatschappelijk
 - S Sport
 - T Tuin
 - V Verkeer
 - V-GB Verkeer - Garagebox
 - WA Water
 - W Wonen
 - W-GS Wonen - Gestapeld
- Dubbelbestemmingen**
- LHV Leiding - Hoogspanningsverbinding
 - LRI Leiding - Riool
 - WR-C Waarde - Cultuurhistorie
 - WS-WK Waterstaat - Waterkering
- Gebiedsaanduidingen**
- geluidzone - gezondeer industrieterrein
 - geluidzone - industrie
 - veiligheidszone - propaan
 - wro-zone - wijzigingsgebied
- Functionaanduidingen**
- (b-2) bedrijf tot en met categorie 2
 - (b-3) bedrijf tot en met categorie 3
 - (bw) bedrijfswoning
 - (brk) brandweerkazerne
 - (co) cultuur en ontspanning
 - (dh) detailhandel
 - (gh) garage
 - (gt) glastuinbouw
 - (hc-1) horeca tot en met horecacategorie 1
 - (hv) hovenier
 - (k) kantoor
 - (op) opslag
 - (ph) paardenhouderij
 - (p) parkeerterrein
 - (sb-ah) specifieke vorm van bedrijf - agrarisch handelsbedrijf
 - (sb-hb) specifieke vorm van bedrijf - houtbewerkingsbedrijf
 - (sb-to) specifieke vorm van bedrijf - technisch ontwerp
- Bouwvlak**
- bouwvlak
- Bouwaanduidingen**
- [bg] bijgebouwen
 - [sba-bdg] specifieke bouwaanduiding - bedrijfsgebouw
 - [sa] twee-aaneen
- Maatvoeringaanduidingen**
- maatvoeringavlak
 - maximale bouwhoogte (m)
 - maximale goot- en bouwhoogte (m)
 - maximale bouwhoogte (m) en maximum bebouwingspercentage (%)
 - maximale goot-, bouwhoogte (m) en maximum bebouwingspercentage (%)
- Figuren**
- HV hartlijn leiding - hoogspanningsverbinding
 - R hartlijn leiding - riool

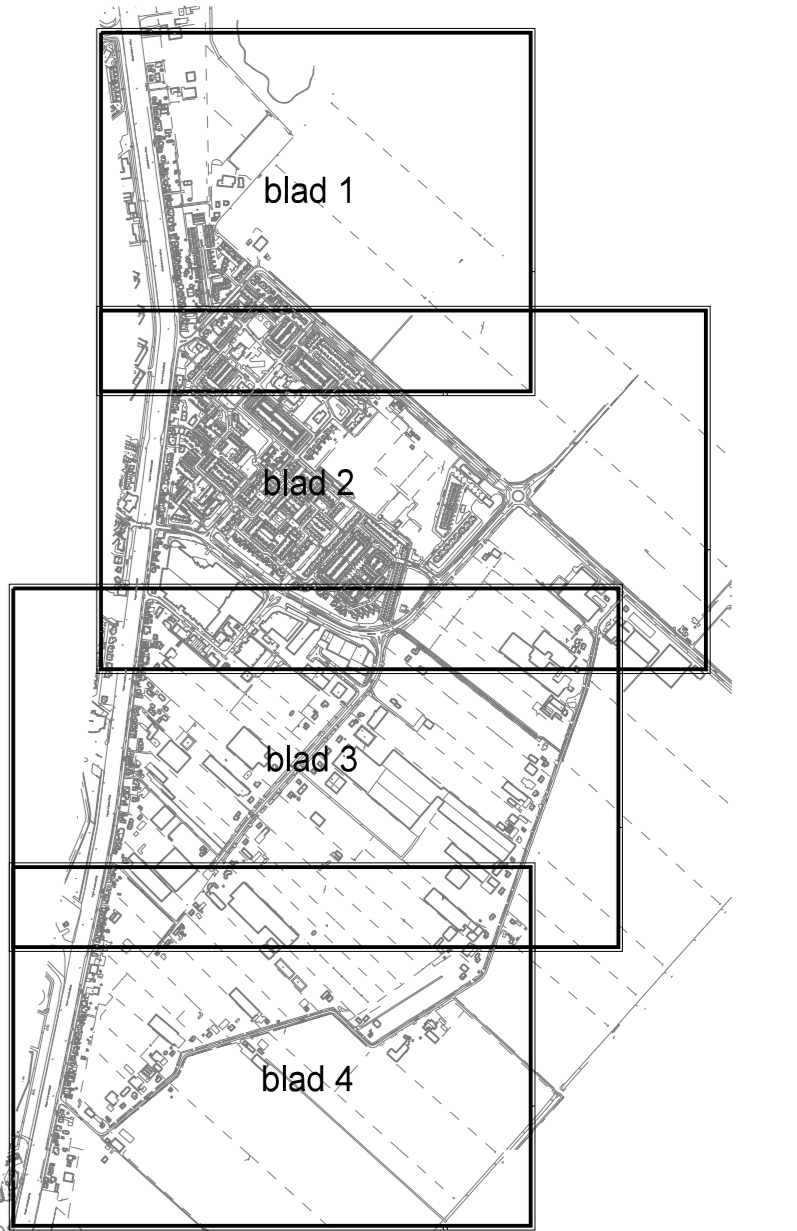

gemeente Haarlemmermeer

verbeelding Lisselbroek

identificatienummer	planstatus
NL.IMRO.0314.0PCLLisselbroek-C001	voelgebied datum 26-06-2012
planverbeelding	
schaal: 1:1000	afmeting: 880 x 1470
voelgebied raad d.d. - - nr.	afst. besluitrechtspreek d.d. - - nr.
postbus 250, 2130 AG Hoofddorp	telefoon 0900 - 1852 telefax 023 - 963950