


- Plangebied**
- Plangebiedsgrens
- Bestemmingen**
- A Agrarisch
  - B Bedrijf
  - BT Bedrijventerrein
  - DH Detailhandel
  - G Groen
  - H Horeca
  - M Maatschappelijk
  - S Sport
  - T Tuin
  - V Verkeer
  - V-GB Verkeer - Garagebox
  - WA Water
  - W Wonen
  - W-GS Wonen - Gestapeld
- Dubbelbestemmingen**
- L-V Leiding - Hoogspanningsverbinding
  - L-R Leiding - Riool
  - WR-C Waarde - Cultuurhistorie
  - WZ-WK Waterstaat - Waterkering
- Gebiedsaanduidingen**
- geluidzone - gezoneerd industrieterrein
  - geluidzone - industrie
  - veiligheidszone - propaan
  - wro-zone - wijzigingsgebied
- Funcieaanduidingen**
- (b<2) bedrijf tot en met categorie 2
  - (b<3) bedrijf tot en met categorie 3
  - (bw) bedrijfswoning
  - (brk) brandweerkazerne
  - (co) cultuur en ontspanning
  - (dh) detailhandel
  - (ga) garage
  - (glt) glastuinbouw
  - (h<1) horeca tot en met horecacategorie 1
  - (hw) hovenier
  - (k) kantoor
  - (op) opslag
  - (ph) paardenhouderij
  - (p) parkeerterrein
  - (sb-ah) specifieke vorm van bedrijf - agrarisch handelsbedrijf
  - (sb-hb) specifieke vorm van bedrijf - houtbewerkingbedrijf
  - (sb-to) specifieke vorm van bedrijf - technisch ontwerp
- Bouwvlak**
- bouwvlak
- Bouwaanduidingen**
- [bg] bijgebouwen
  - [sba-bdg] specifieke bouwaanduiding - bedrijfsgebouw
  - [twa] twee-aaneen
- Maatvoeringsaanduidingen**
- maatvoeringsvlak
  - maximale bouwhoogte (m)
  - maximale goot- en bouwhoogte (m)
  - maximale bouwhoogte (m) en maximum bebouwingspercentage (%)
  - maximale goot-, bouwhoogte (m) en maximum bebouwingspercentage (%)
- Figuren**
- hartlijn leiding - hoogspanningsverbinding
  - hartlijn leiding - riool

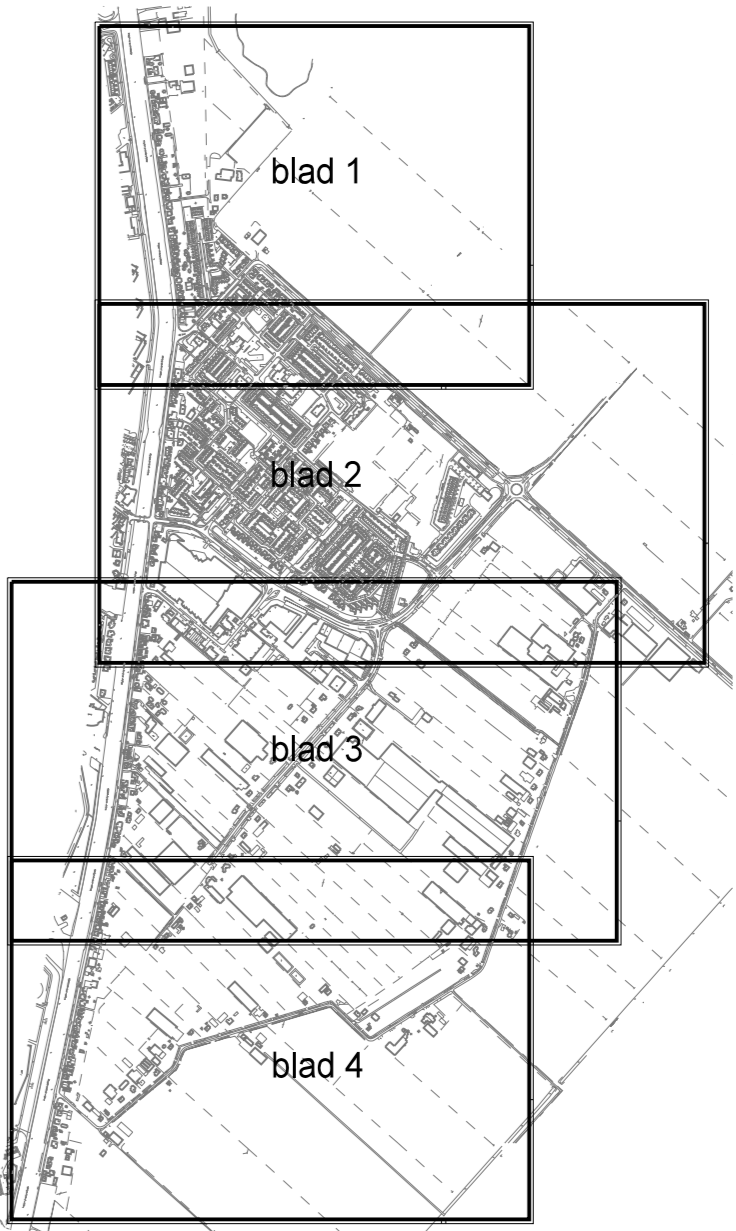

gemeente Haarlemmermeer

verbeelding Lisserbroek

identificatienummer	planstatus
NL.IMRO.0394.BPGW(Lisserbroek-001)	vastgesteld datum 26-06-2012
planverbeelding	
schaal 1:1000	afmeting: 880 x 1280
anttal bladen: 4	bladnummer: 4
vastgesteld raad d.d. - - nr.	afg. bestuursrechtpraak d.d. - - nr.
postbus 250, 2130 AG Hoofddorp	telefoon 0900 - 1852 telefax 023 - 5638550