


- Plangebied**
 Plangebiedsgrens
- Bestemmingen**
- Bedrijf
 - Detailhandel - Tuincentrum
 - Natuur
 - Recreatie
 - Sport
 - Tuin
 - Verkeer
 - Water
 - Wonen
- Dubbelbestemmingen**
- Leiding - Hoogspanningsverbinding
- Funcieaanduidingen**
- bedrijf tot en met categorie 2
 - bedrijfswoning
 - manege
 - specifieke vorm van recreatie - evenemententerrein 1
 - specifieke vorm van recreatie - evenemententerrein 2
 - verkeer
- Bouwvlak**
- bouwvlak
- Bouwaanduidingen**
- specifieke bouwaanduiding - zone onbebouwd
 - vrijstaand
- Maatvoeringaanduidingen**
- maatvoeringsvlak
 - maximale bouwhoogte (m)
 - maximum bebouwingspercentage (%)
 - maximale goot- en bouwhoogte (m)
 - maximum bebouwd oppervlak (m2)

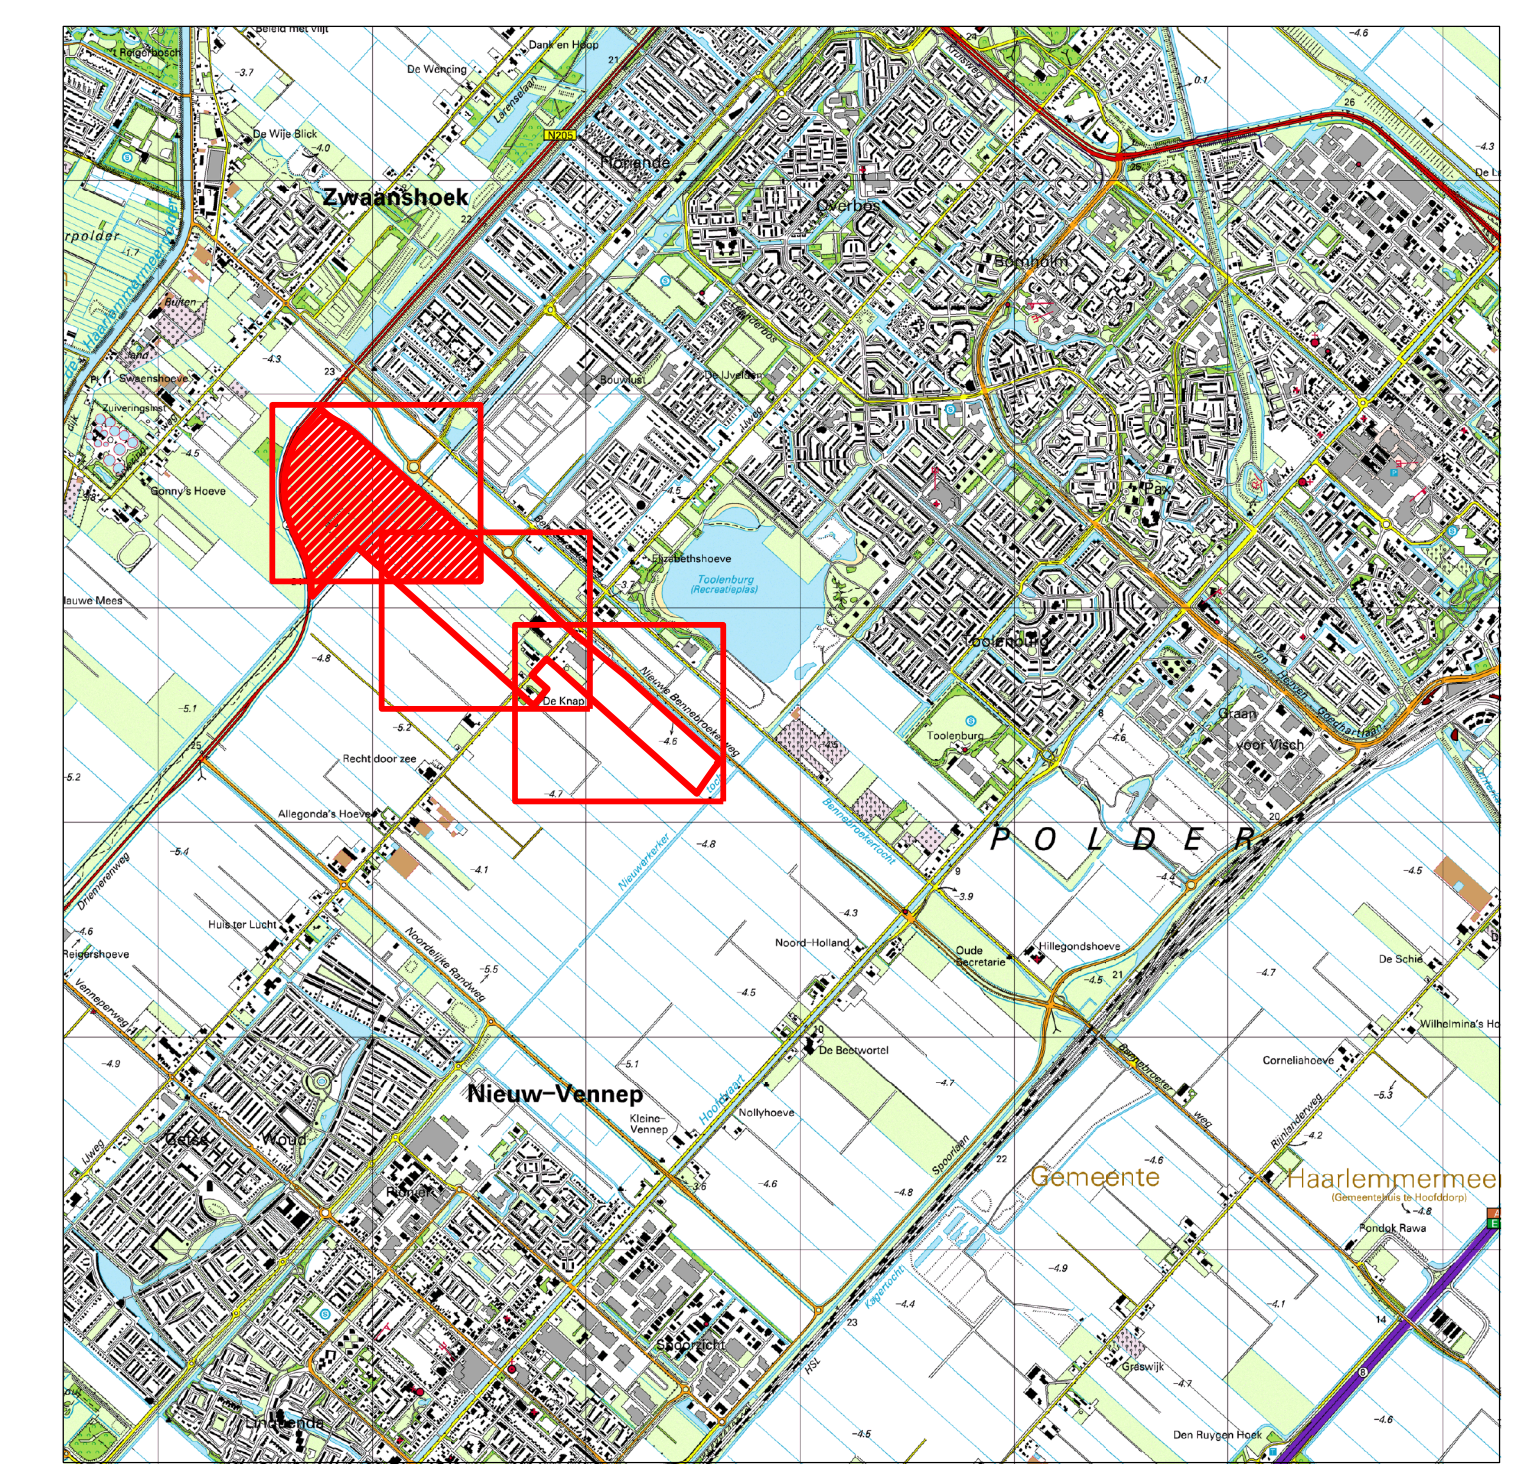

Bestemmingsplan Nieuw-Vennep Park21 Deelgebied 1

NL.IMRO.0394.BPGrwvpar21deely1-A001		
Schaal: 1:1000	VO: 23-01-2012	Vastgesteld raad d.d.:
Formaat: A0 (841x1198 mm)	DN:	Nummer:
Blad: 1 van 3	VA:	afst. bestuursrechtspraak d.d.:
Tekenaar: DdW	DH:	Nummer: