

Plangebied
 Plangebiedsgrens

Bestemmingen

- B Bedrijf
- DH-TC Detailhandel - Tuincentrum
- N Natuur
- R Recreatie
- S Sport
- T Tuin
- V Verkeer
- WA Water
- W Wonen

Dubbelbestemmingen

- L-HV Leiding - Hoogspanningsverbinding

Funcieaanduidingen

- (bs2) bedrijf tot en met categorie 2
- (bw) bedrijfswooning
- (ma) manege
- (sr-ev1) specifieke vorm van recreatie - evenemententerrein 1
- (sr-ev2) specifieke vorm van recreatie - evenemententerrein 2
- (v) verkeer

Bouwvlak


- bouwvlak

Bouwaanduidingen

- [sba-zob] specifieke bouwaanduiding - zone onbebouwd
- [vrij] vrijstaand

Maatvoeringaanduidingen

- maatvoeringsvlak
- maximale bouwhoogte (m)
- maximum bebouwingspercentage (%)
- maximale goot- en bouwhoogte (m)
- maximum bebouwd oppervlak (m2)

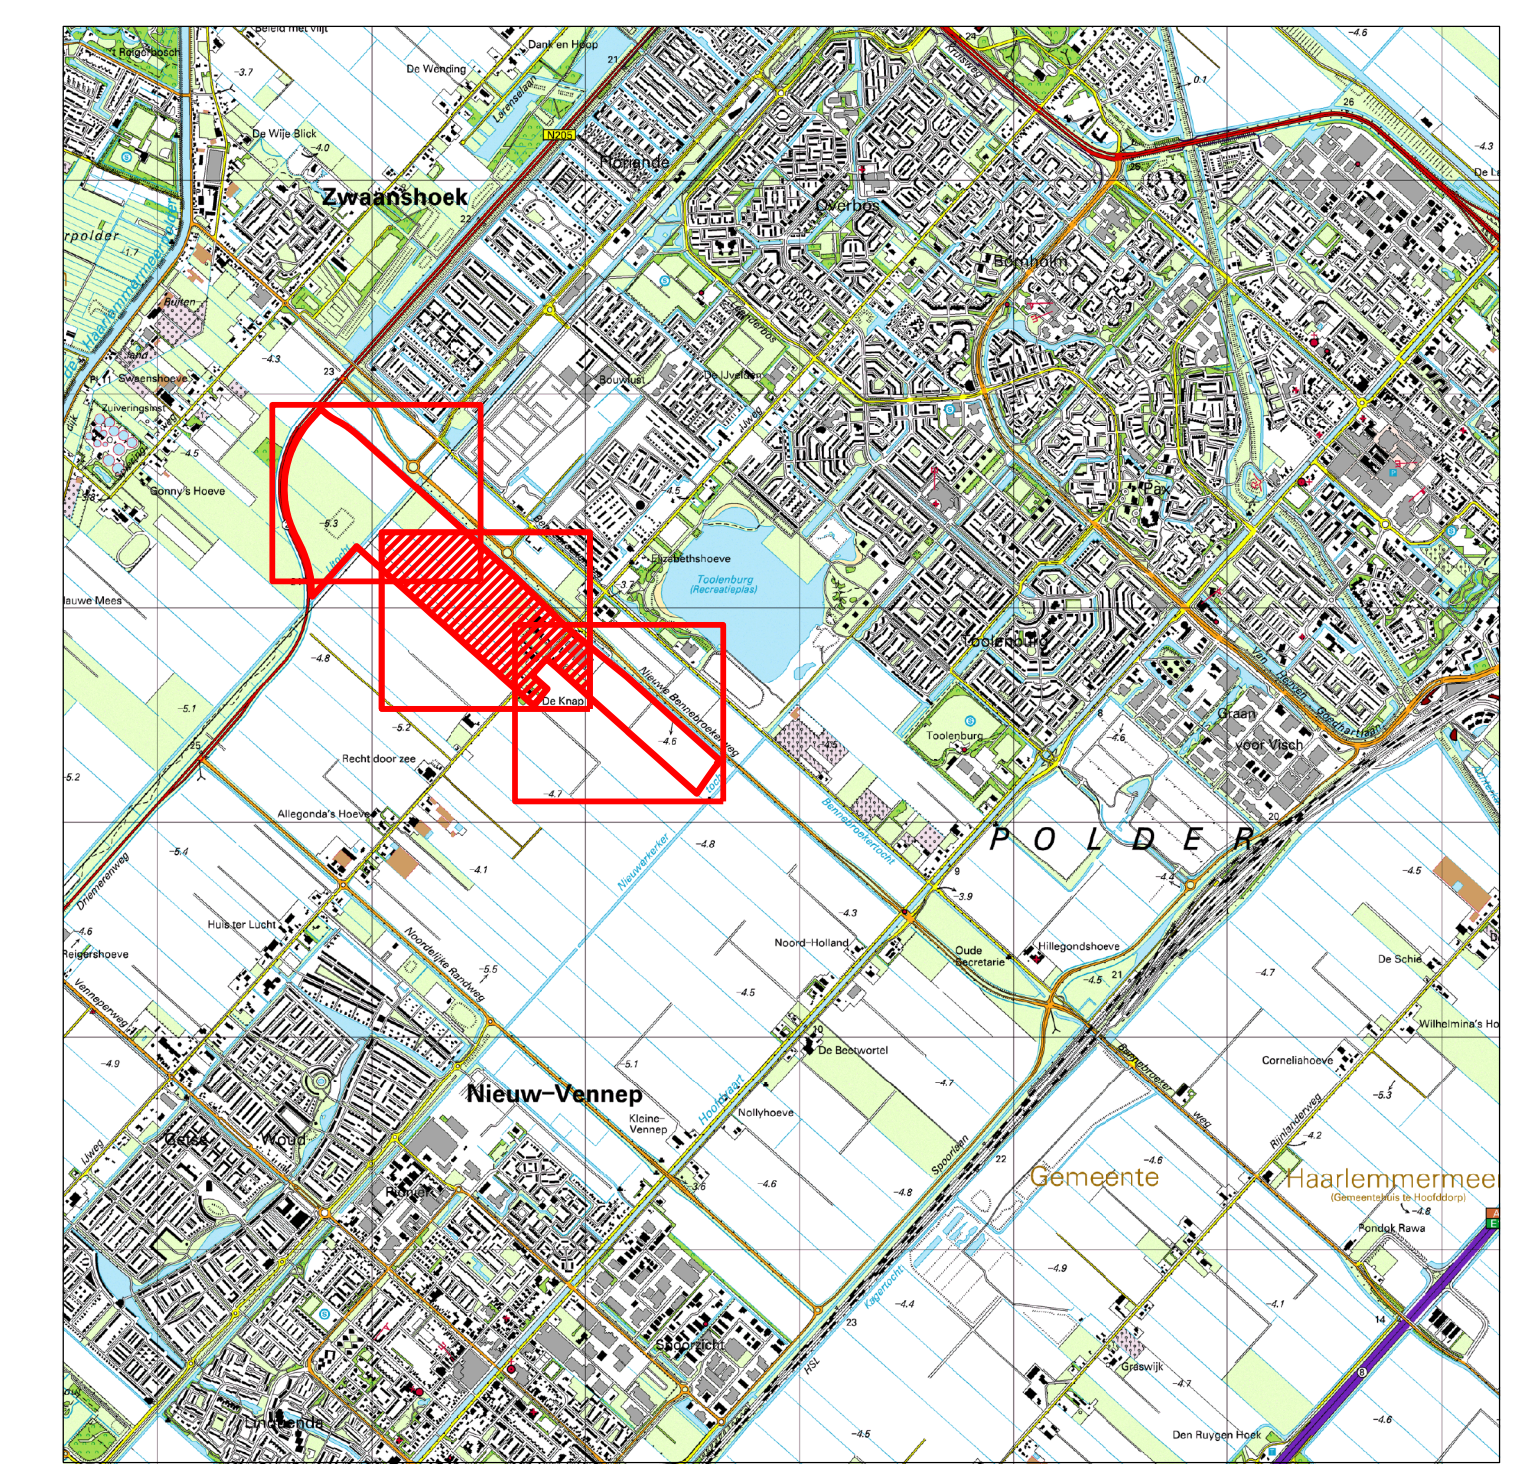

Bestemmingsplan Nieuw-Vennep Park21 Deelgebied 1

NL.IMRO.0394.BPGrwvpar21deely1-A001		
Schaal: 1:1000	VO: 23-01-2012	Vastgesteld raad d.d.:
Formaat: A0 (841x1189 mm)	DN:	Nummer:
Blad: 2 van 3	VA:	afst. bestuursrechtspraak d.d.:
Tekenaar: DdW	DH:	Nummer:

