


	Plangebied
	Plangebiedgrens
<b>Bestemmingen</b>	
	Bedrijf
	Detailhandel - Tuincentrum
	Natuur
	Recreatie
	Sport
	Tuin
	Verkeer
	Water
	Wonen
<b>Dubbelbestemmingen</b>	
	Leiding - Hoogspanningsverbinding
<b>Funcieaanduidingen</b>	
	bedrijf tot en met categorie 2
	bedrijfswoning
	manege
	specifieke vorm van recreatie - evenemententerrein 1
	specifieke vorm van recreatie - evenemententerrein 2
	verkeer
<b>Bouwvlak</b>	
	bouwvlak
<b>Bouwaanduidingen</b>	
	specifieke bouwaanduiding - zone onbebouwd
	vrijstaand
<b>Maatvoeringaanduidingen</b>	
	maatvoeringsvlak
	maximale bouwhoogte (m)
	maximum bebouwingspercentage (%)
	maximale goot- en bouwhoogte (m)
	maximum bebouwd oppervlak (m2)

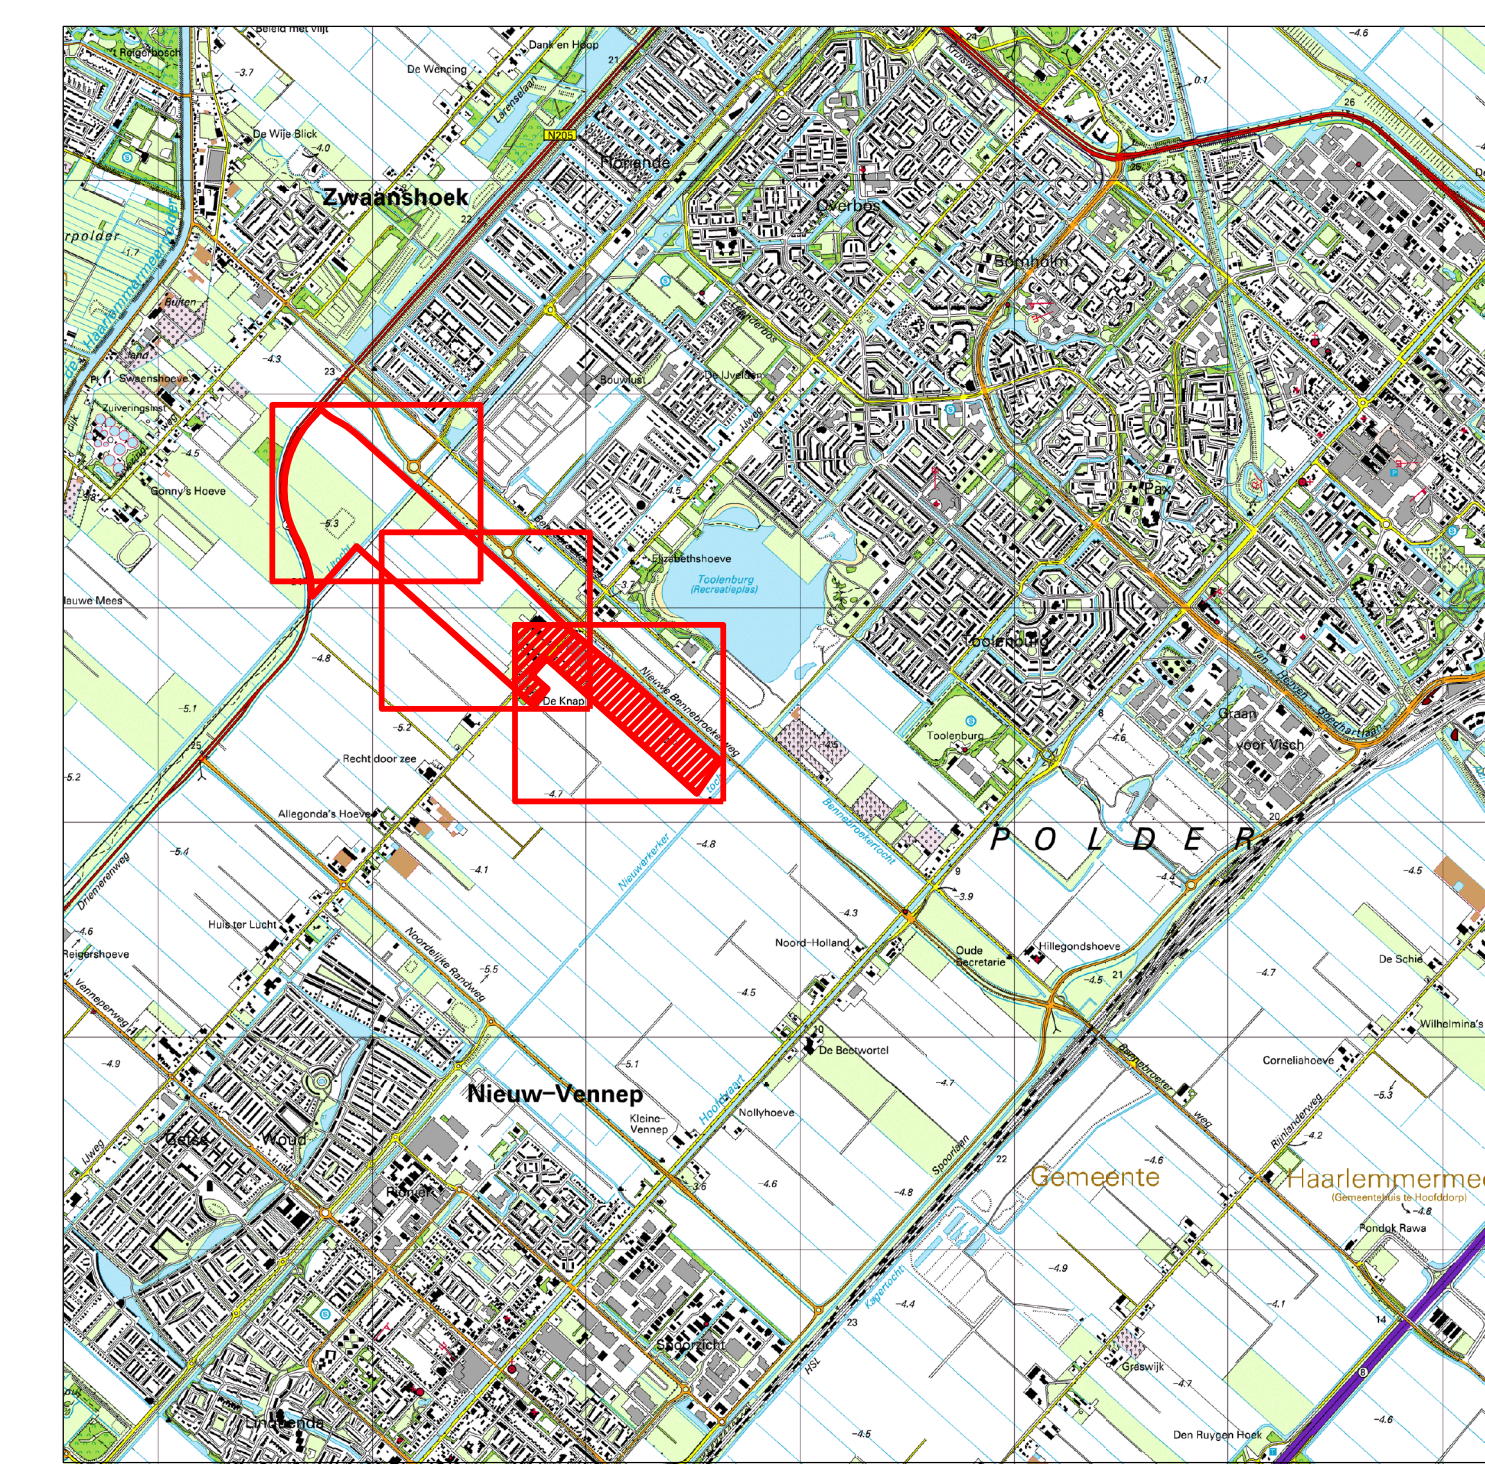

**Bestemmingsplan Nieuw-Vennep Park21 Deelgebied 1**

NL.IMRO.0394.BPGrnwpar21deel1-A001		
Schaal: 1:1000	VO: 23-01-2012	Vastgesteld raad d.d.: .....
Formaat: A0 (841x1198 mm)	DN: .....	Nummer: .....
Blad: 3 van 3	VA: .....	afst. bestuursrechtspraak d.d.: .....
Tekenaar: DdW	DH: .....	Nummer: .....